


EDIFICIO ALJOVIN 195

DEPARTAMENTO 201

AREA TECHADA APROX 152 M2

CALLE MIGUEL ALJOVIN

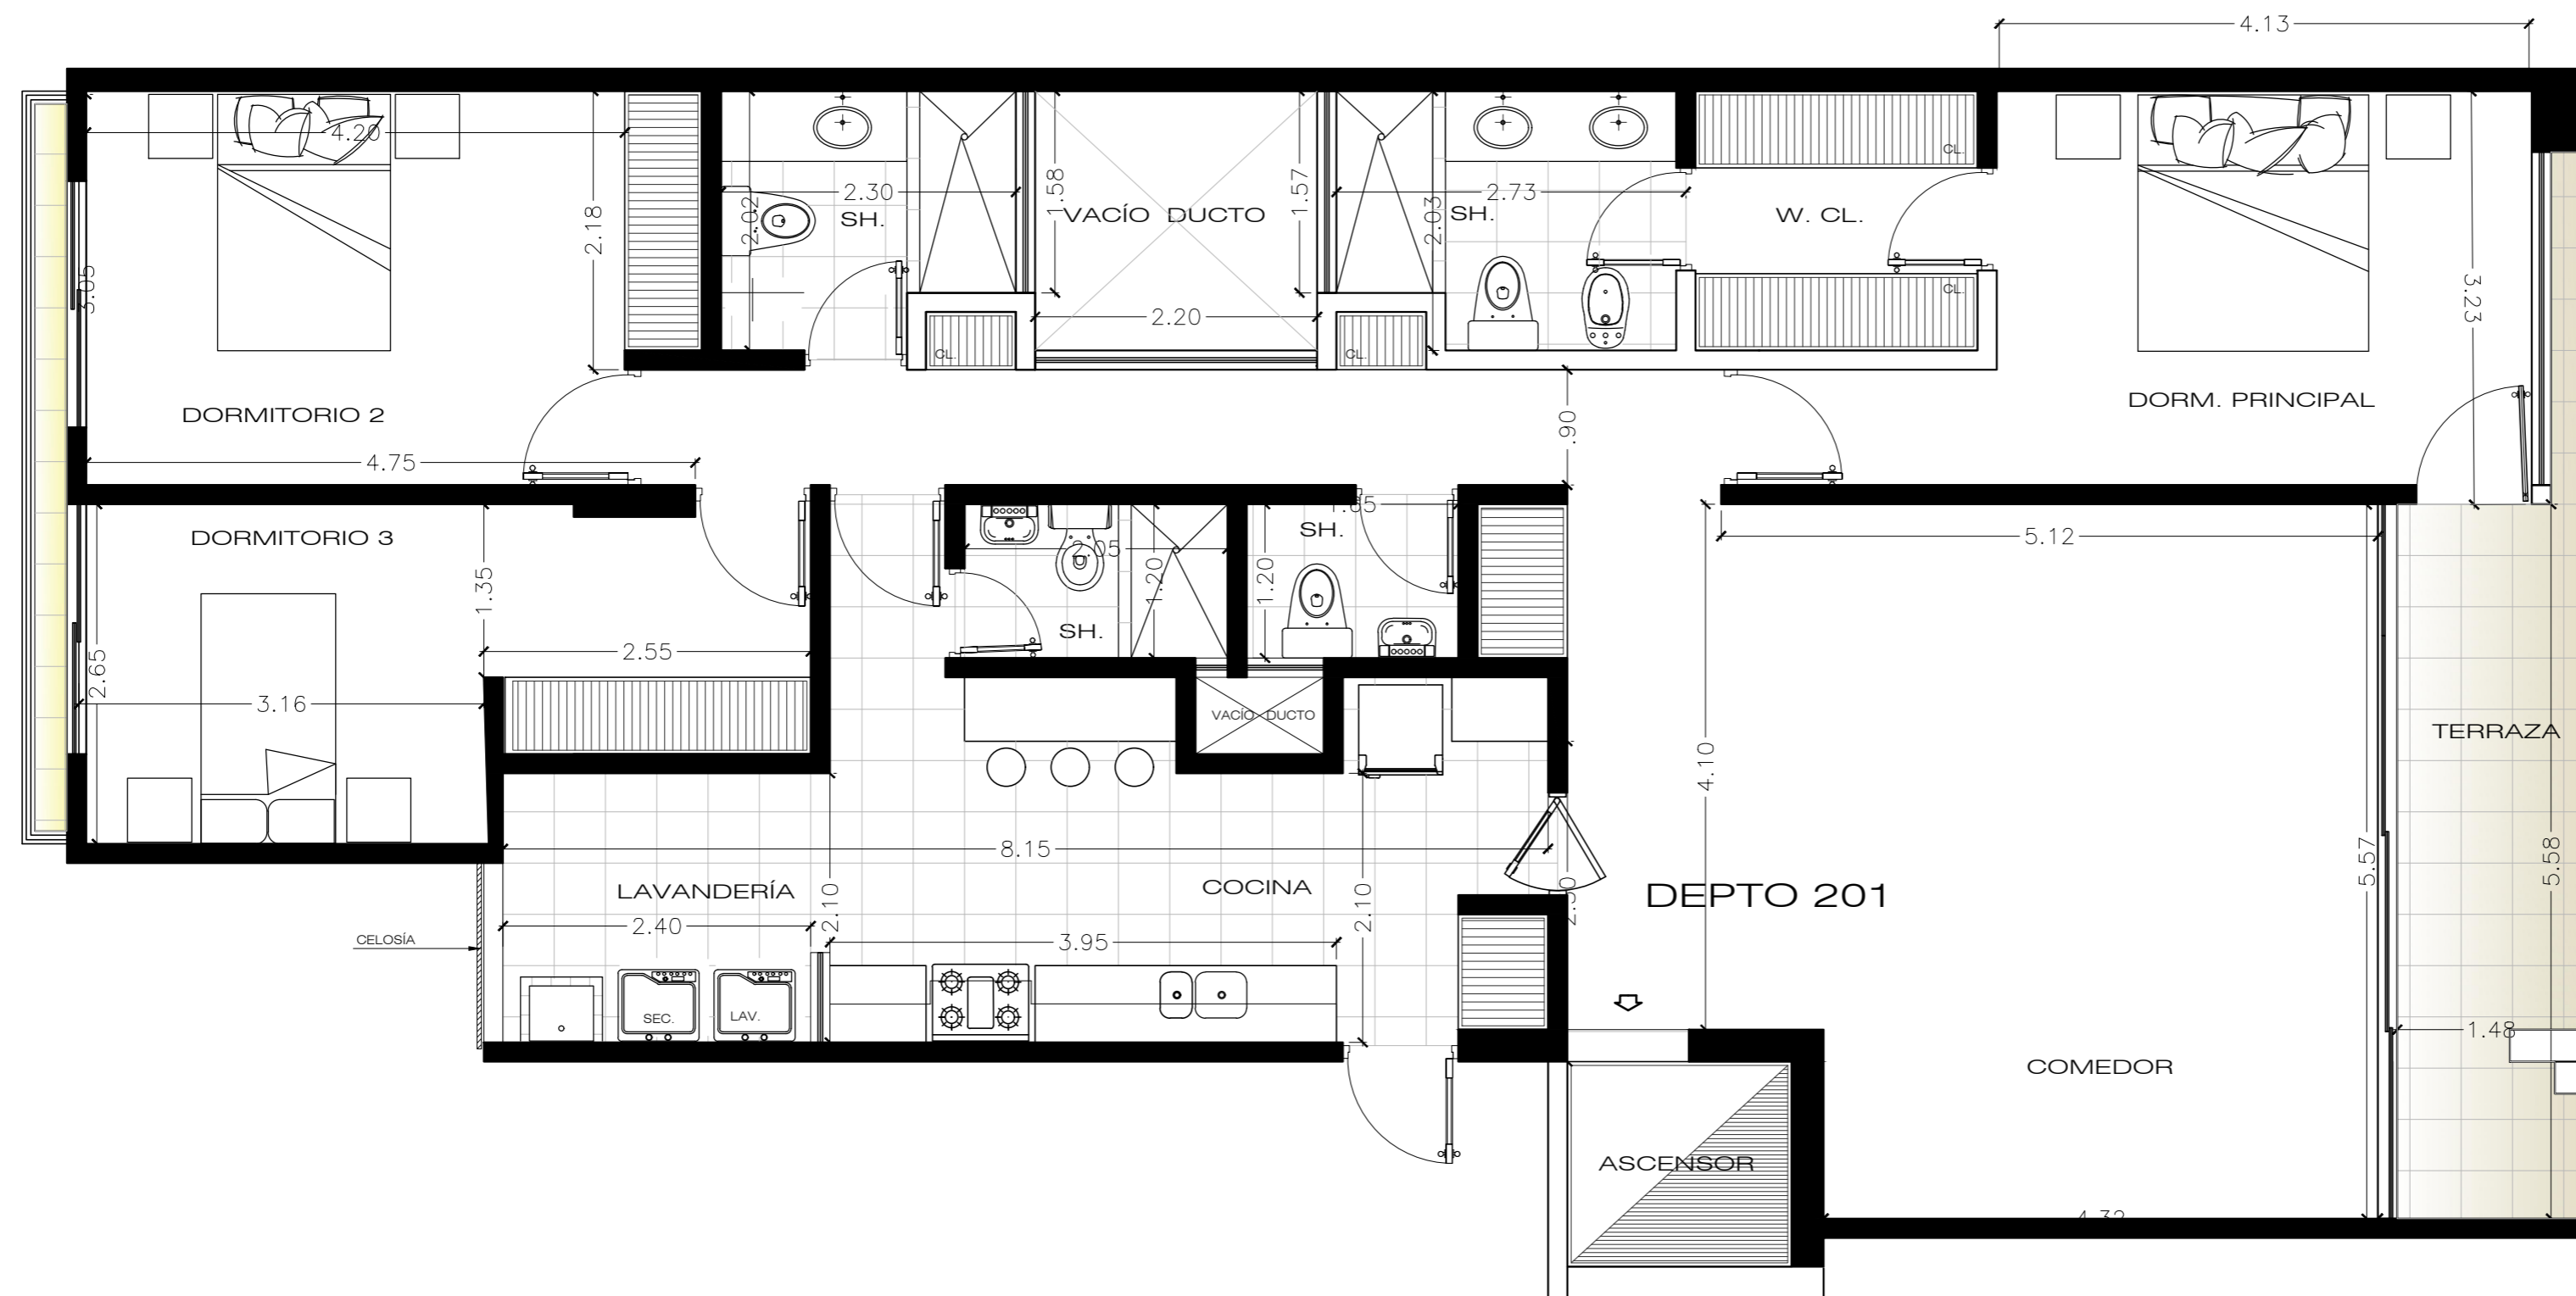

PARQUE GONZALES
PRADA

NOTA: LOS PLANOS SON REFERENCIALES PODRIAN SURGIR CAMBIOS DURANTE EL PROCESO DE CONSTRUCCIÓN. LAS MODIFICACIONES AL PLANO CON LICENCIA APROBADA SE IMPLEMENTARAN LUEGO DE LA CONFORMIDAD DE OBRA