


Planos con diseño sugerido - pos conformidad de obra

EDIFICIO LOS ROSALES

DEPARTAMENTO 202
AREA TECHADA 177 M2
SOL Y SOMBRA 10 M2
TERRAZA - 28 M2

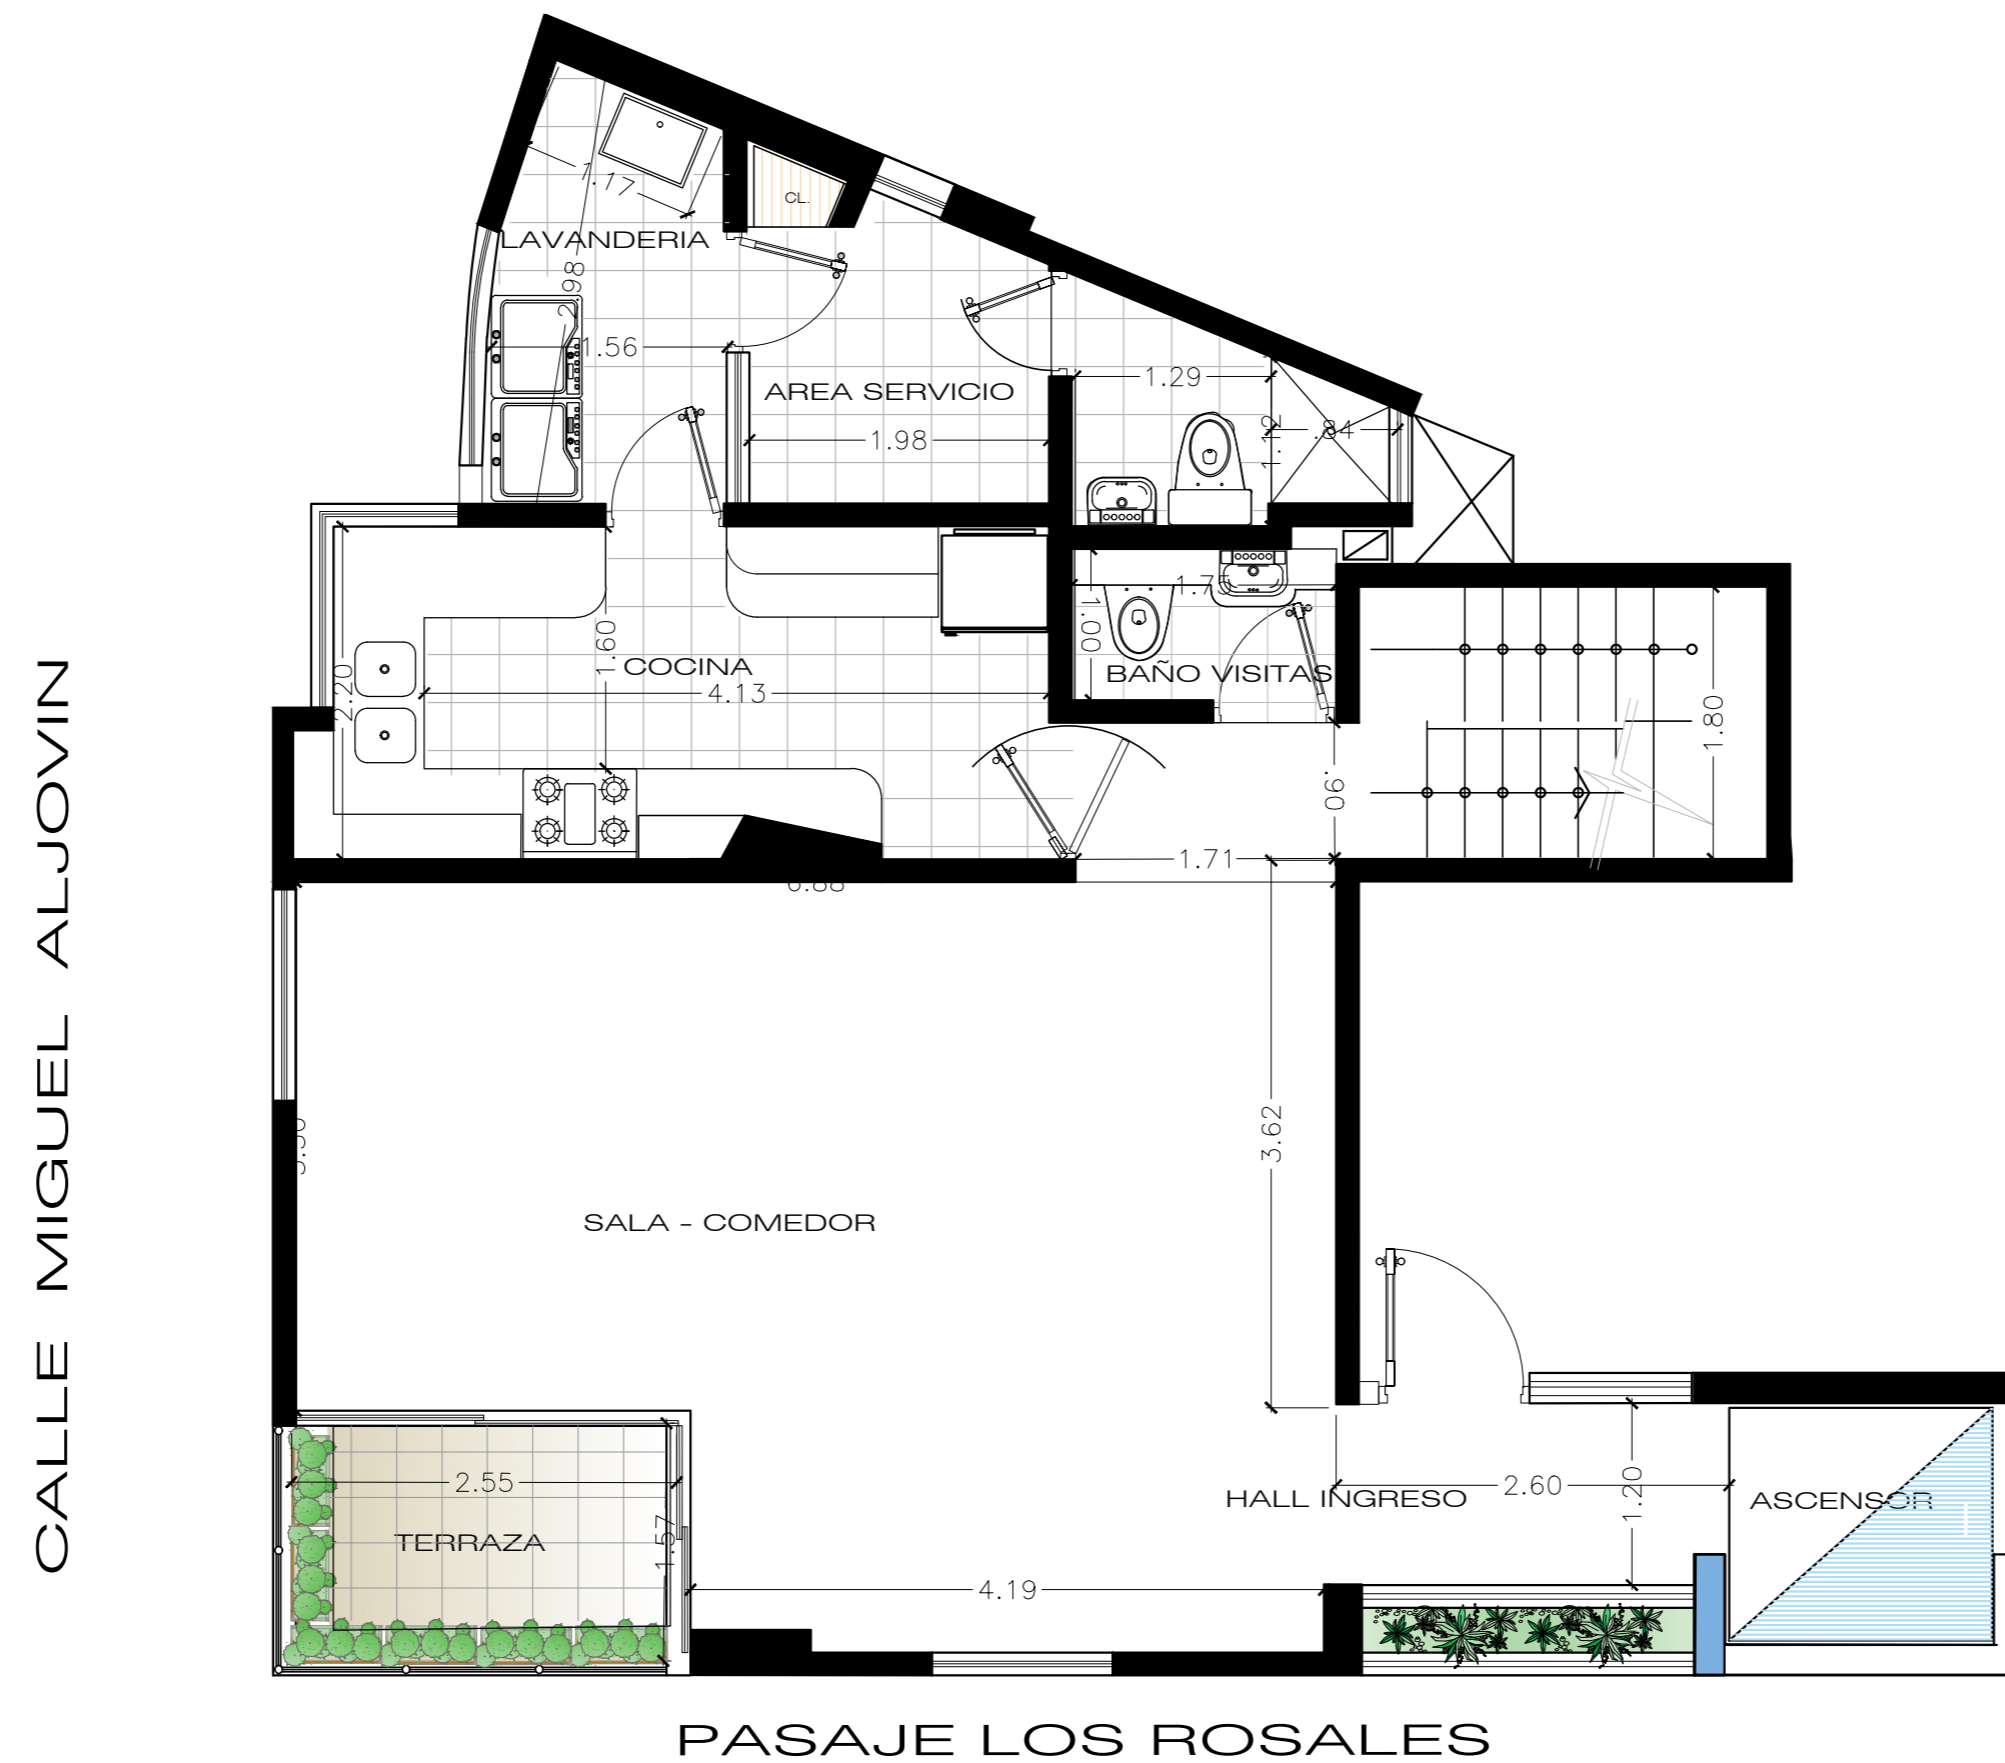

PRIMER NIVEL - 2DO PISO

NOTA: LOS PLANOS SON REFERENCIALES PODRIAN SURGIR CAMBIOS DURANTE EL PROCESO DE CONSTRUCCIÓN. CAMBIOS EN LOS PLANOS QUE DIFIERAN DE LOS APROBADOS DEBERAN SER ANALIZADOS Y PLANTEADOS DESPUES DE LA CONFORMIDAD DE OBRA