

UN PROYECTO DE:

MARIO LARA
ARQUITECTOS




LA CAROLINA
EDIFICIO

DEPARTAMENTO 303

AREA TECHADA: 188.29 M2

TERRAZAS: 57 M2

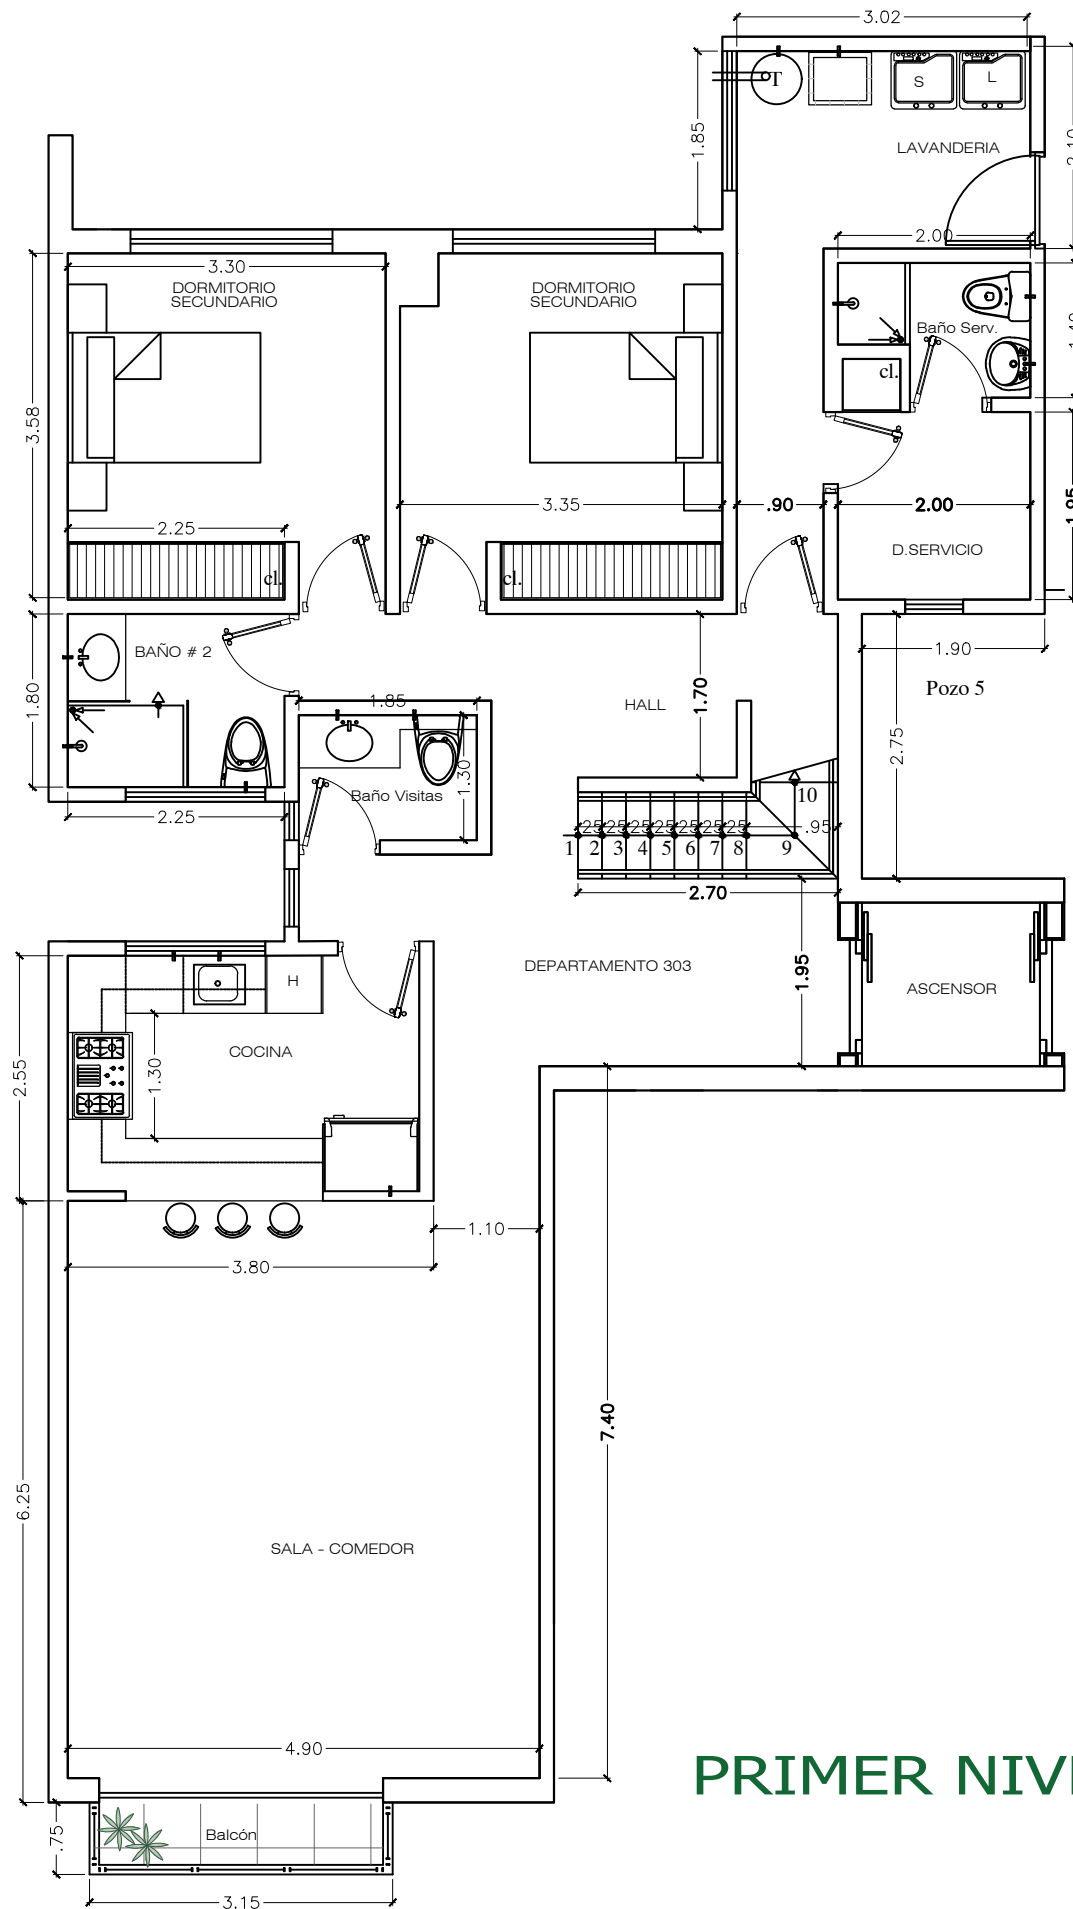

PRIMER NIVEL

DUPLEX EN 3er y 4to PISO

NOTA: LOS PLANOS SON REFERENCIALES PODRIAN SURGIR CAMBIOS DURANTE EL PROCESO CONSTRUCCIÓN.