



UN PROYECTO DE:

MARIO LARA
ARQUITECTOS

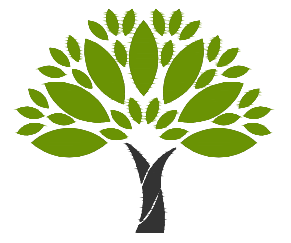

LA CAROLINA
EDIFICIO

DEPARTAMENTO 303
AREA TECHADA: 188.29 M2
TERRAZAS: 57 M2

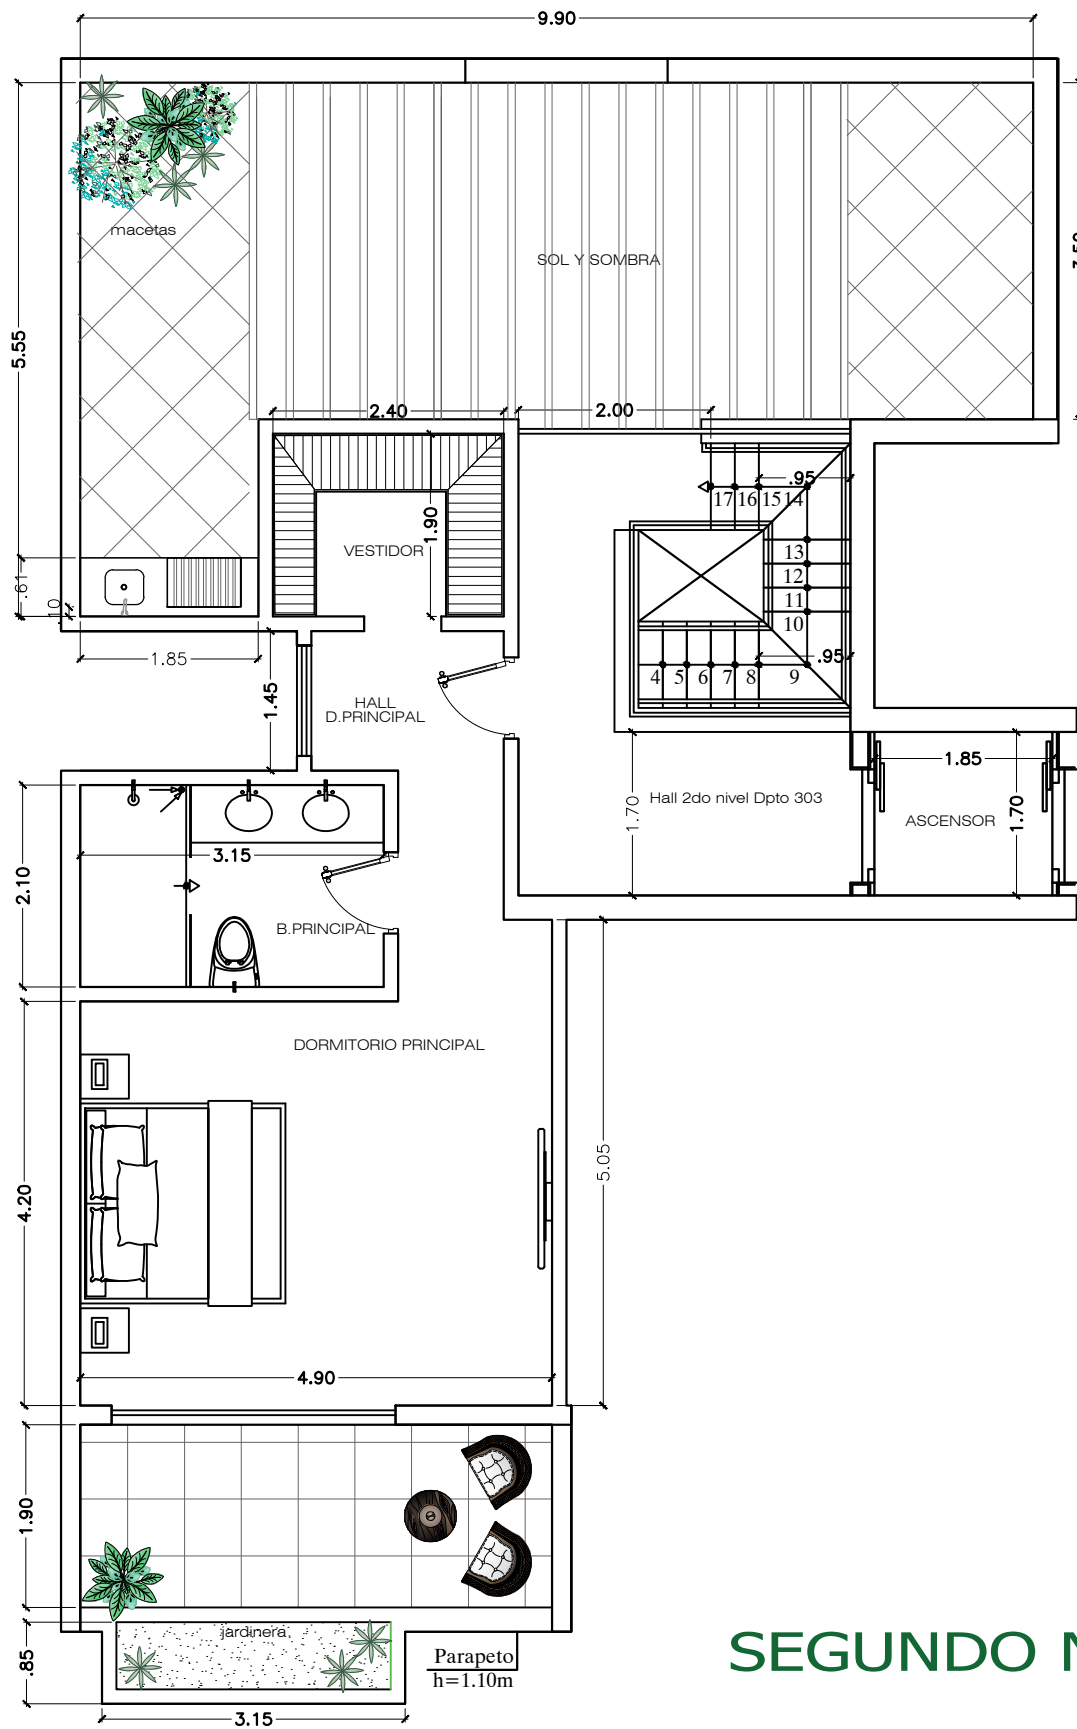

SEGUNDO NIVEL

DUPLEX EN 3er y 4to PISO

NOTA: LOS PLANOS SON REFERENCIALES PODRIAN SURGIR CAMBIOS DURANTE EL PROCESO CONSTRUCCIÓN.