


UN PROYECTO DE:

MARIO LARA
ARQUITECTOS



LA CAROLINA
EDIFICIO

DEPARTAMENTO 305
AREA TECHADA: 189 M2
TERRAZAS: 56.76 M2

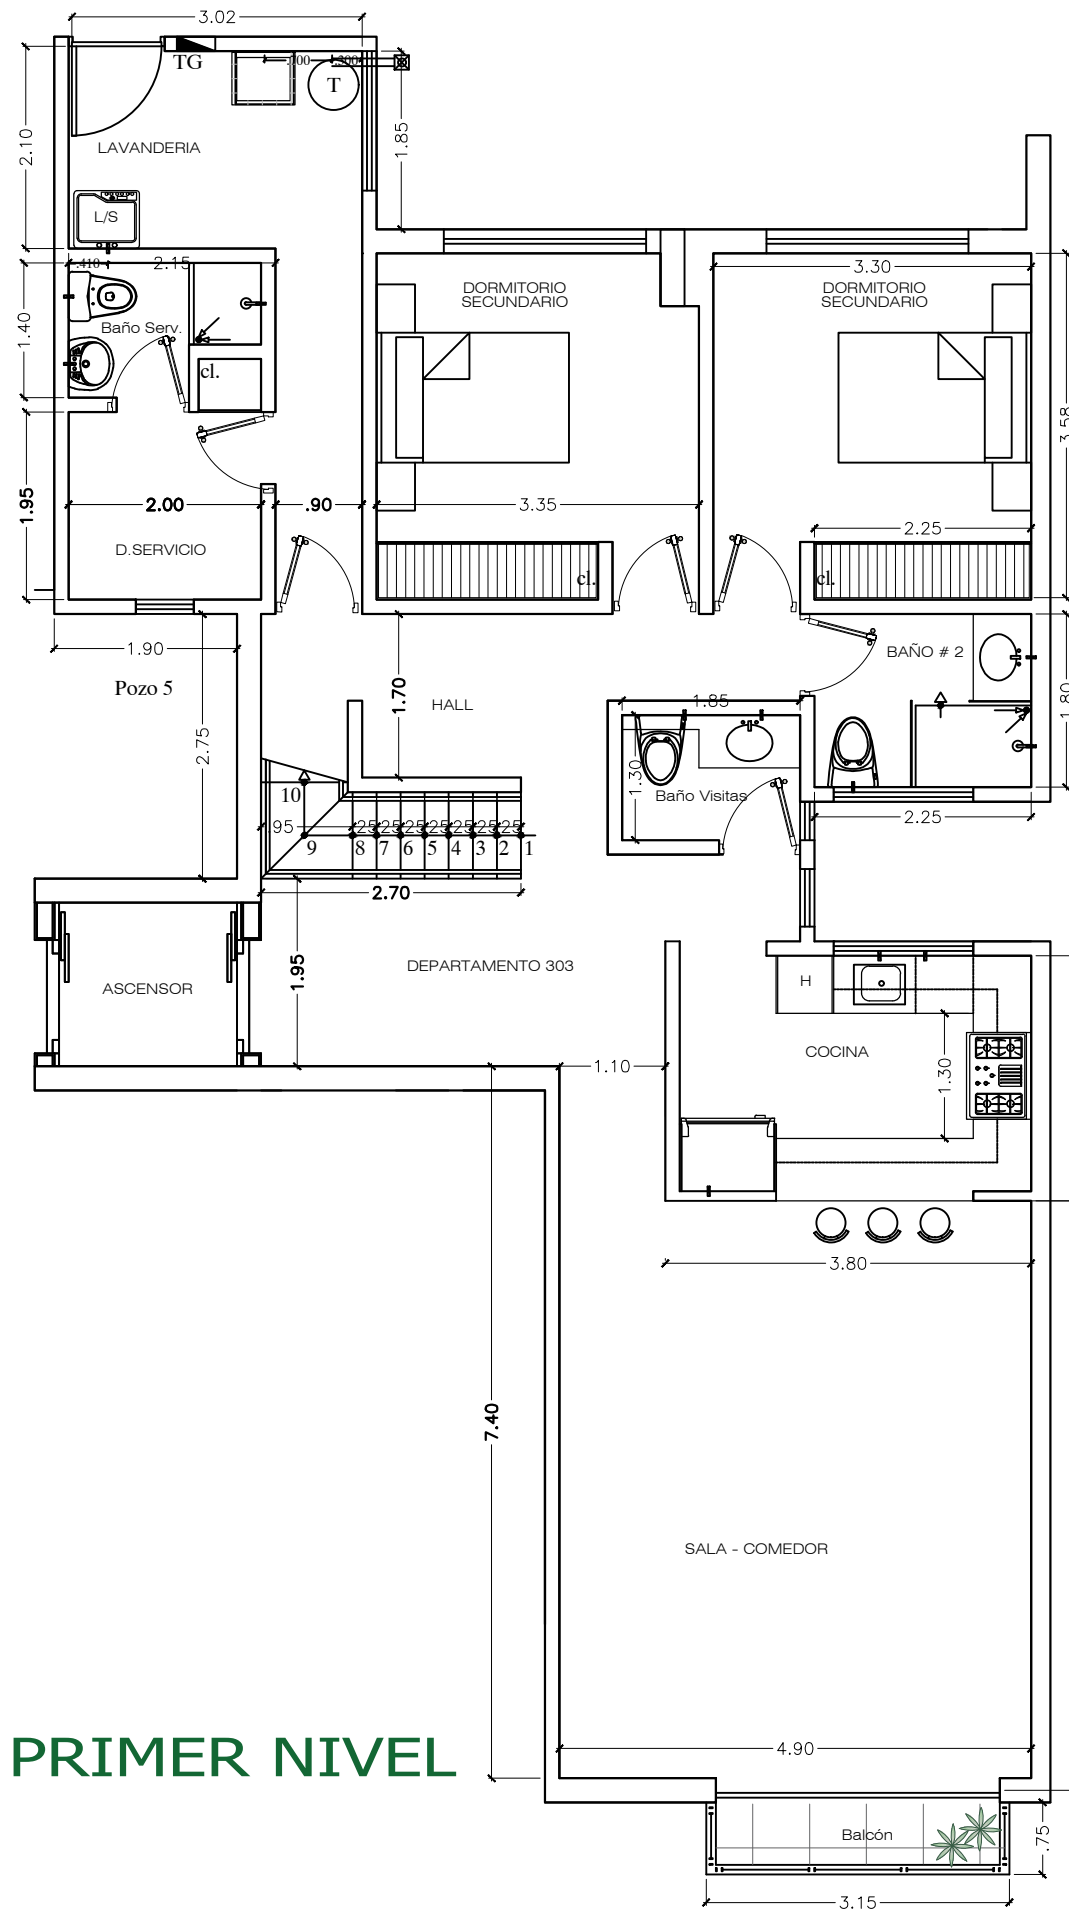

PRIMER NIVEL

DUPLEX EN 3er y 4to PISO

NOTA: LOS PLANOS SON REFERENCIALES PODRIAN SURGIR CAMBIOS DURANTE EL PROCESO CONSTRUCCIÓN.